




## PROSPETTO RECLINAZIONE

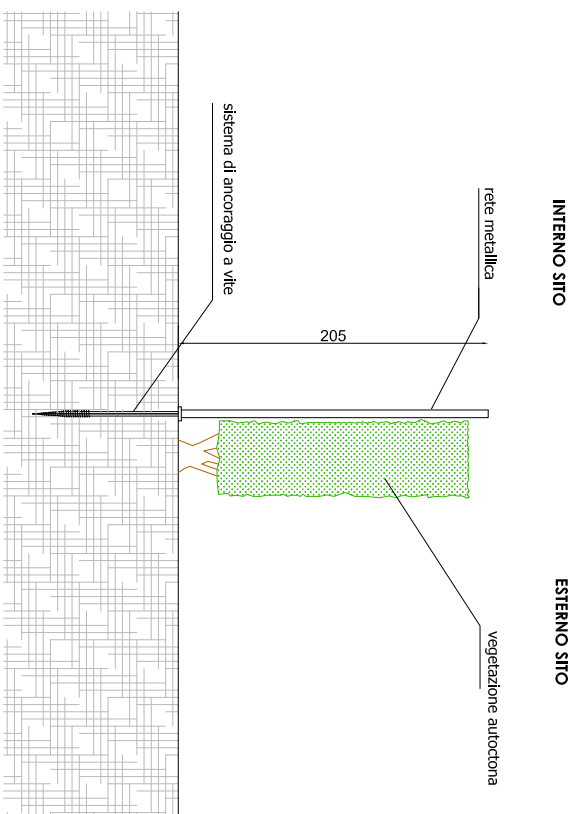


SEZIONE RECINZIONE - SCALA 1:50

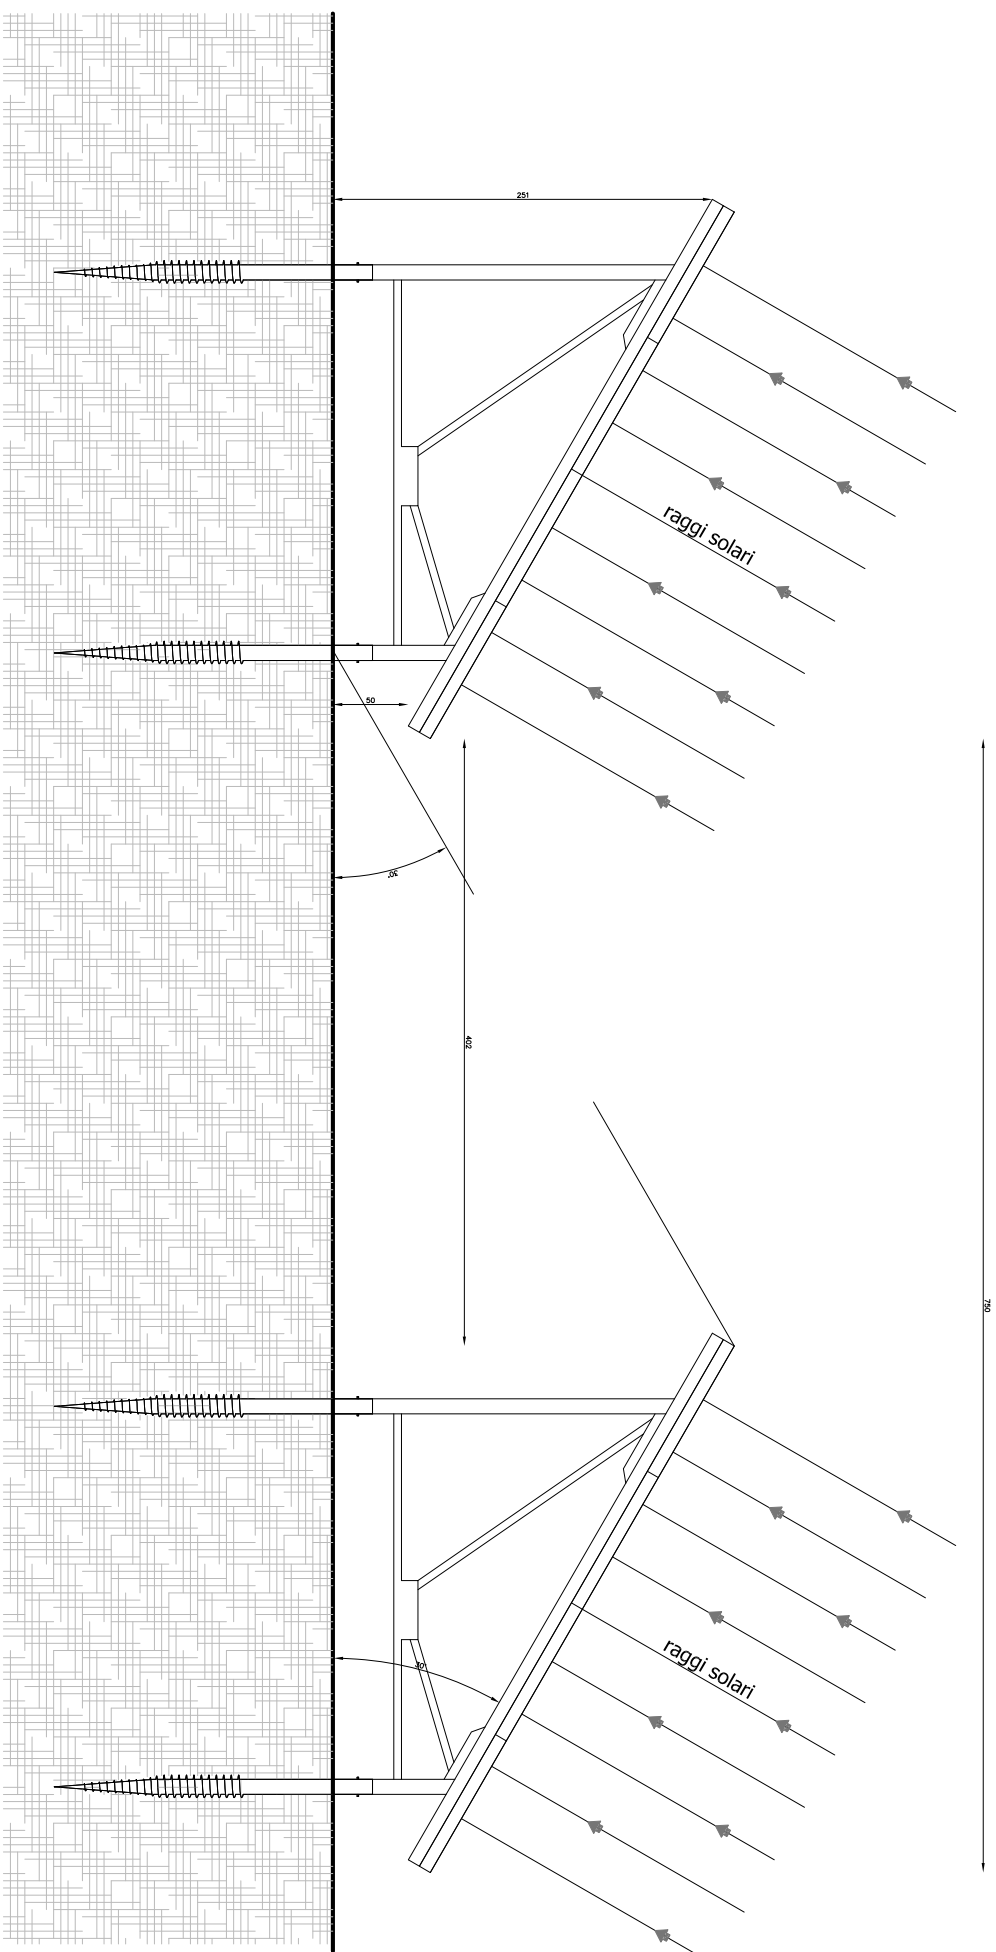

## PARTICOLARE STRUTTURA PORTAMODULI

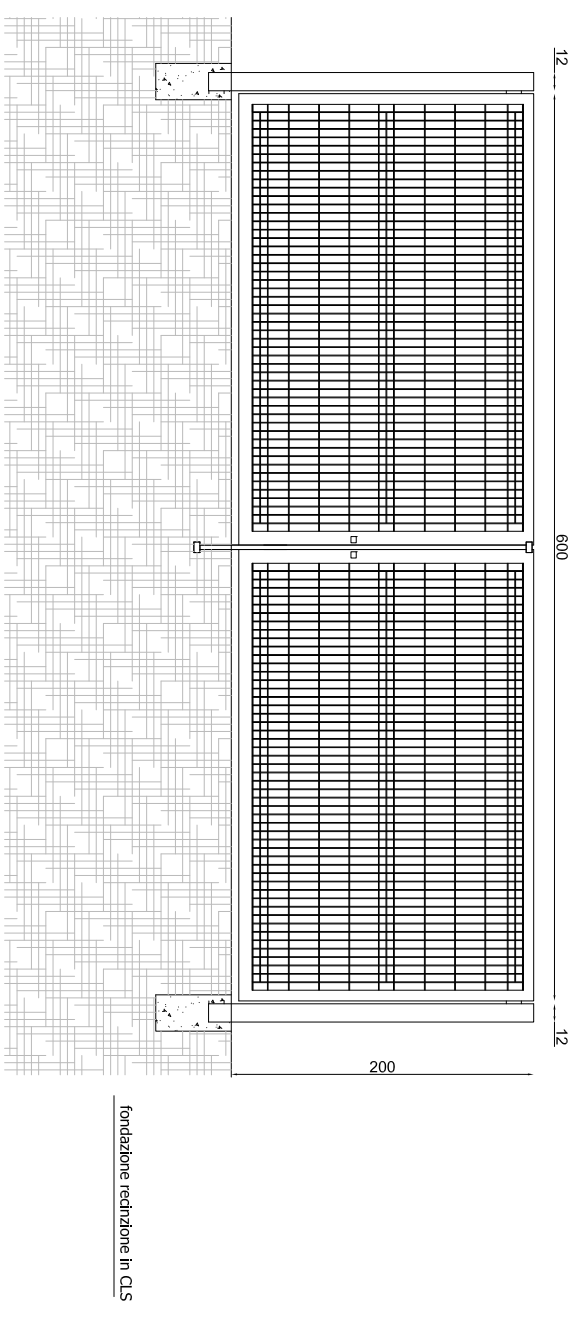

PARTICOLARE CANCELLO DI ACCESSO - SCALA 1:50

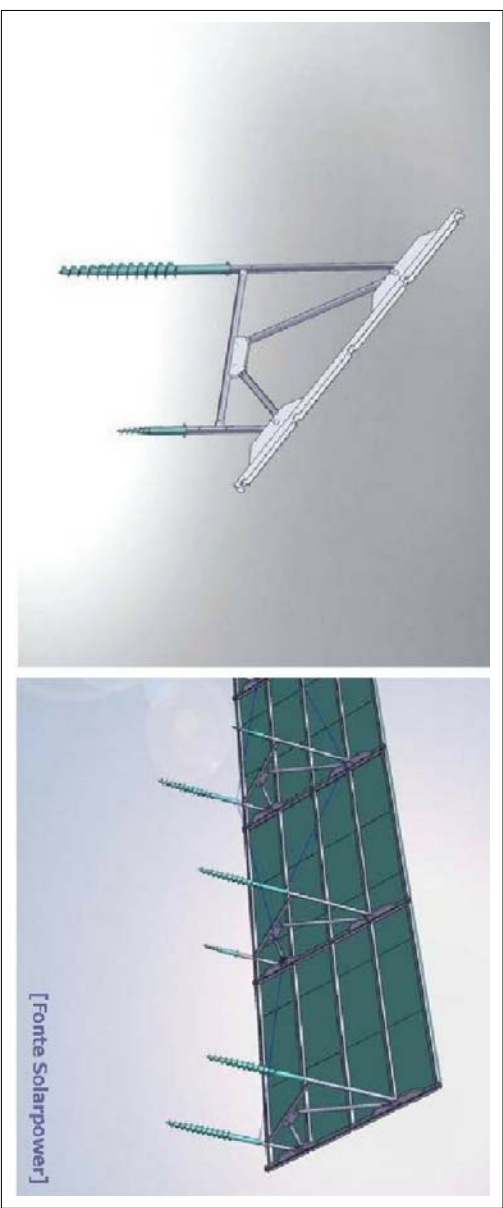

# IMMAGINE STRUTTURA TIPO

[illegible]