




CABINA BT/MT

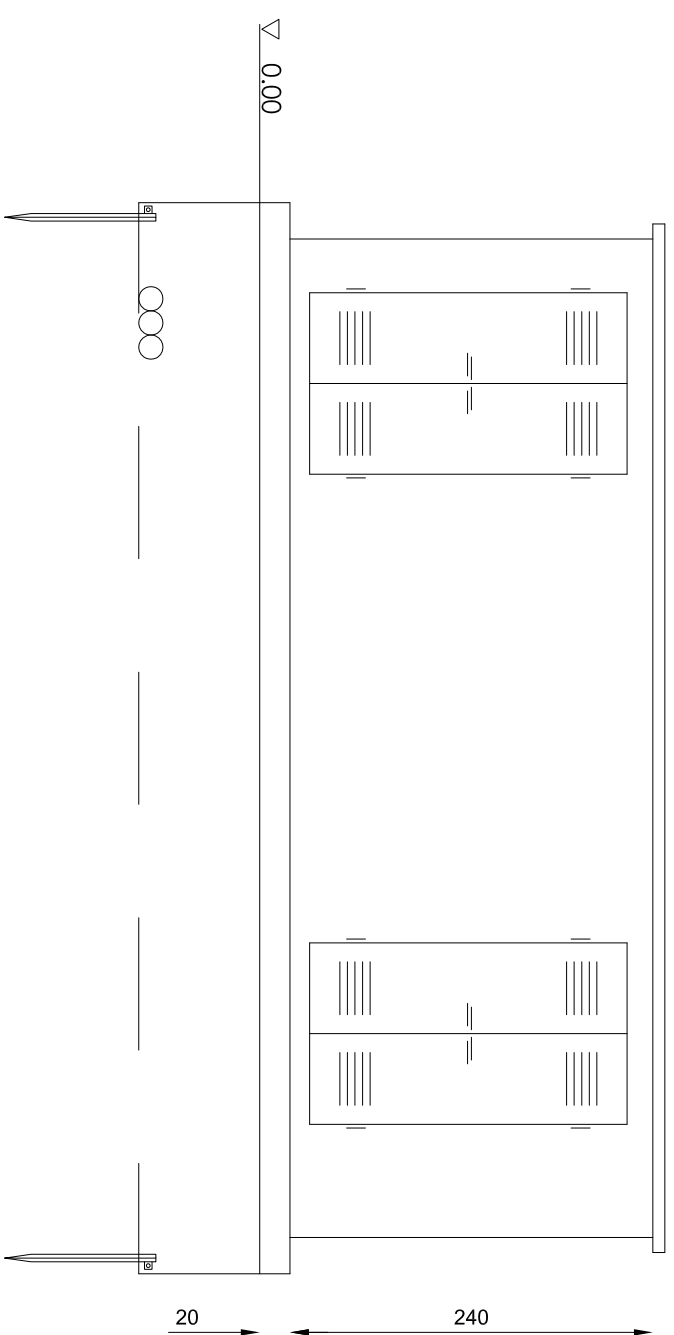

VISTA ANTERIORE

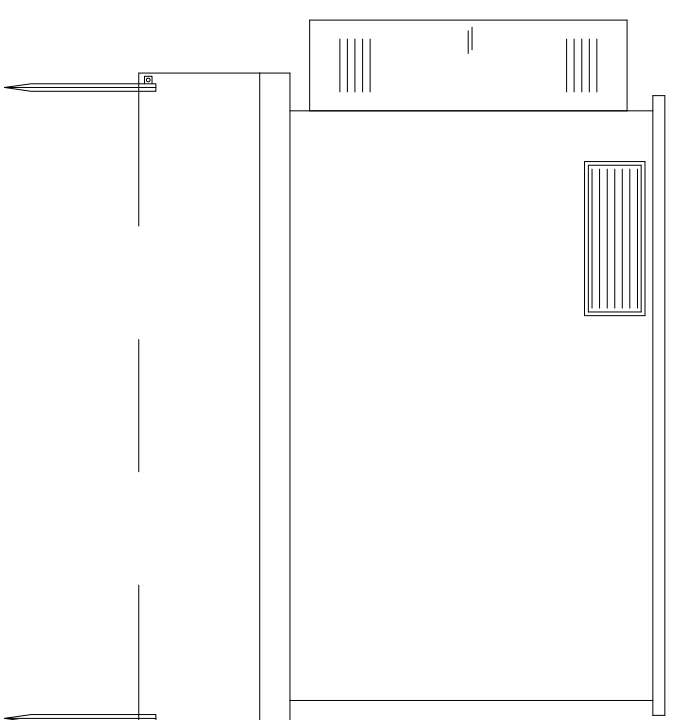


VISTA LATERALE

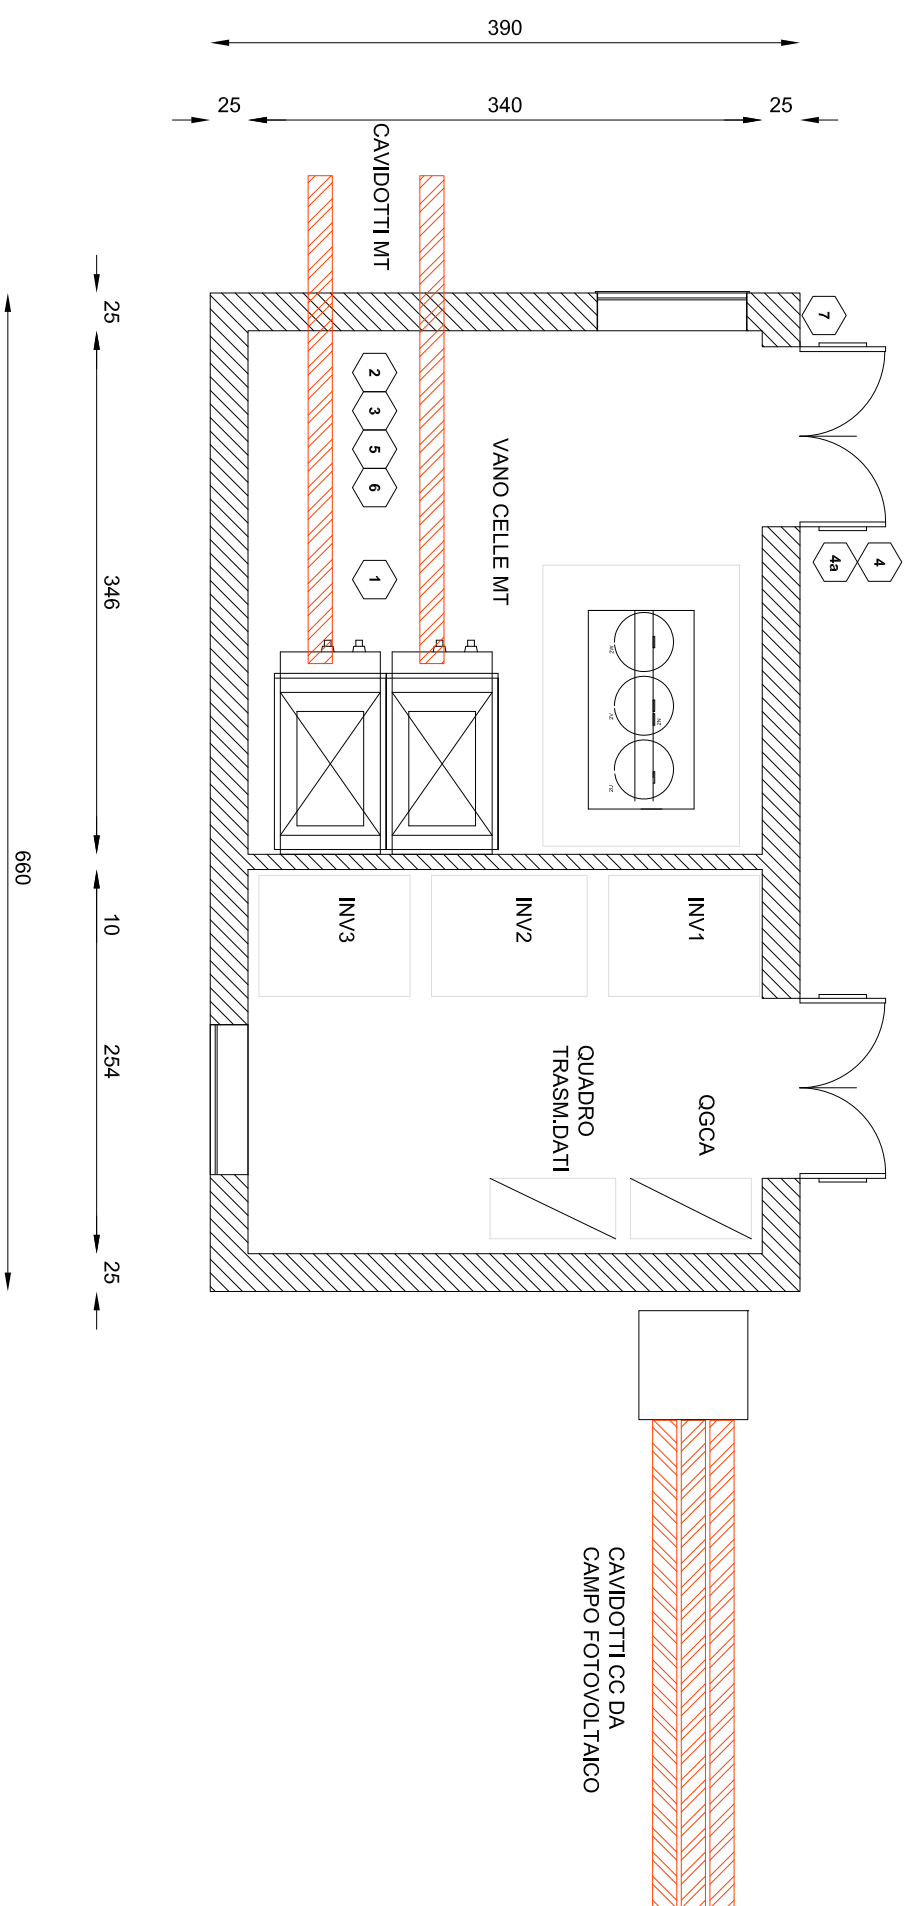


LEGENDA

- 1 PEDANA ISOLANTE IN FIBRA DI VETRO
- 2 CARTELLO INDICATORE : - NORME DI PRIMO SOCCORSO
- 3 CARTELLO INDICATORE : - PERICOLO DI MORTE : TENSIONE 20kV
- 4 CARTELLO INDICATORE : - CABINA ELETTRICA
- 4a CARTELLO INDICATORE : - NON USARE ACQUA PER SPEGNERE INCENDIO
- 5 CARTELLO INDICATORE : - SCHEMA ELETTRICO UNIFILARE
- 6 ESTINTORE 5 kg ALON
- 7 PULSANTE DI EMERGENZA

DETTAGLIO CAVIDOTTI

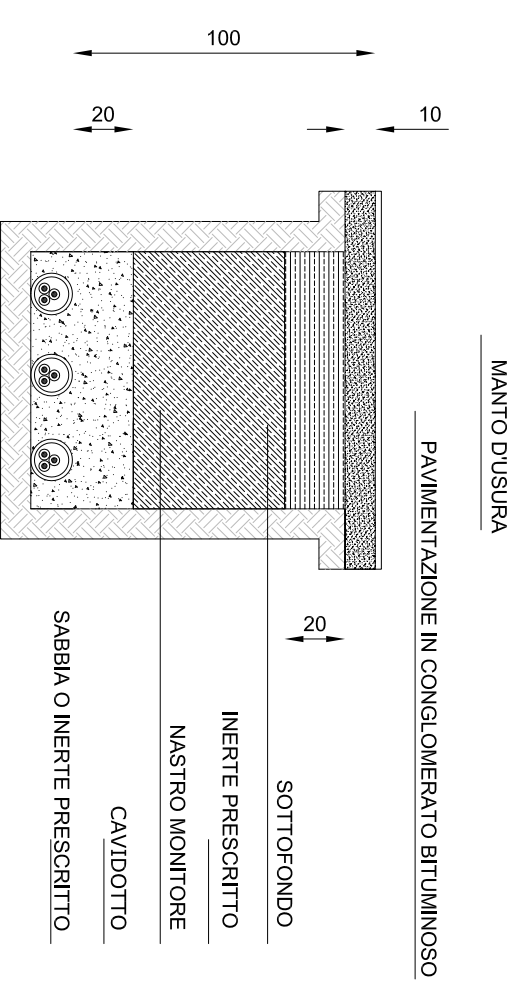

**TUBO RESISTENTE ALLE SOLLECITAZIONI DEL TRAFFICO
VEICOLARE ED ALTRI ATTREZZI MANUALI DI SCAVO**

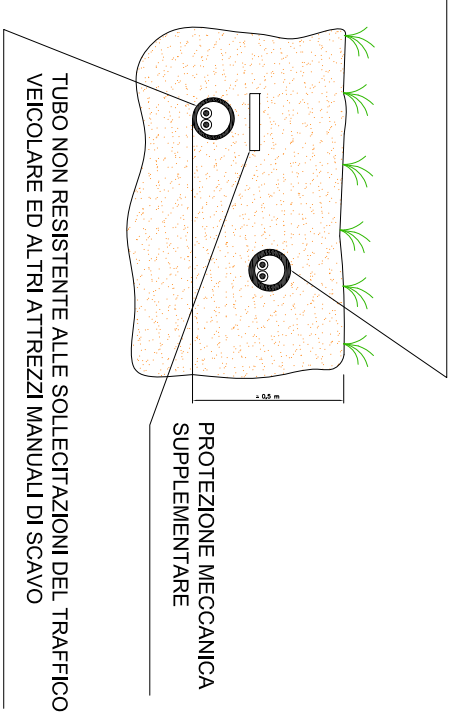

N.	DESCRIZIONE MODIFICA	DATA	FIRMA		
	COMMESSA	DATA	FORMATO	FILE	
	13/209	10.01.2010	A2		
	DISEGNATORE	APPROVATO	DISEGNO		
	Pistone F.	Ceccagno L.	E05		
	COMMITTENTE: Lacry New Energy S.r.l. Corso Vittorio Emanuele II 59, 73057 Taviano (LE)				
	DESCRIZIONE:				SCALA
	Impianto FV su terreno Comune di Toronto (TA) – Fg. 2/3 Mapp. 2-11-13-14 TAV.E05 – CABINE E CAVIDOTTI				1:50