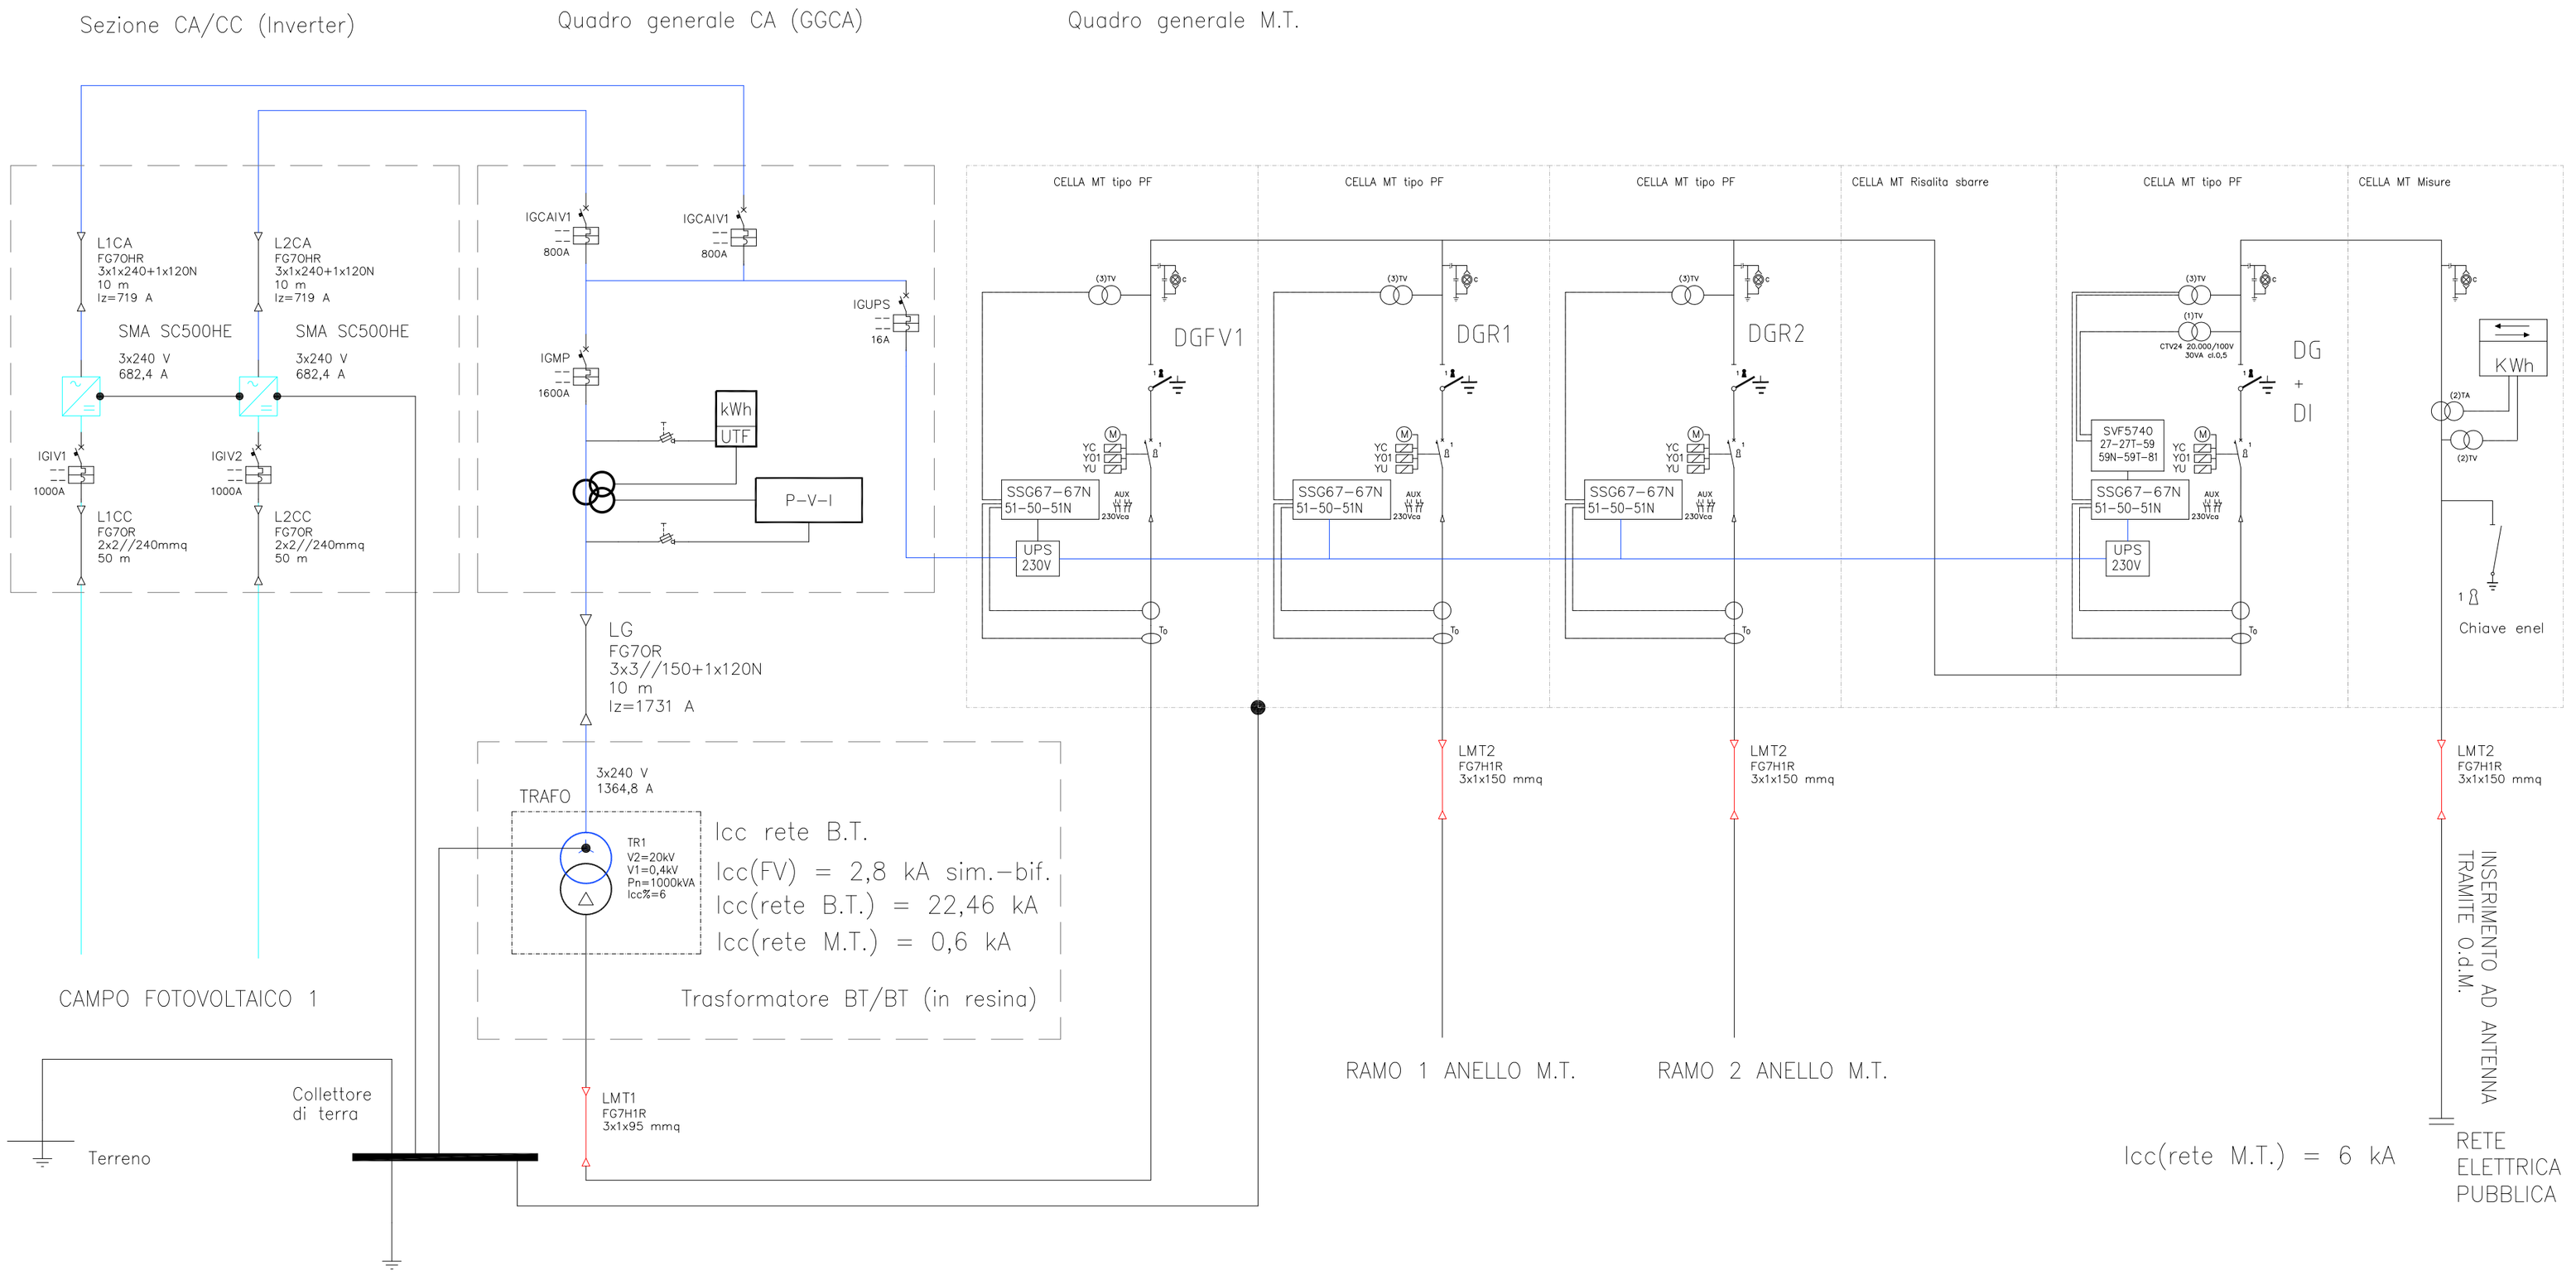

LEGENDA

- Conduttore ca in B.T.
- Conduttore ca in M.T.
- Conduttore di terra

N.	DESCRIZIONE MODIFICA	DATA	FIRMA

ENECO S.r.L.

Energie Alternative Rinnovabili

Via Don L. Sturzo, n.6/b

74020 - Roccaforzata (TA)

COMMESSA	DATA	FORMATO	FILE
13209	10.01.2010	A2	
DISEGNATORE	APPROVATO	DISEGNO	
Pistore F.	Ceccagno L.	E06_B	

COMMITTENTE:
Lacry New Energy S.r.L.
Corso Vittorio Emanuele II 59, 73057 Taviano (LE)

DESCRIZIONE:
Impianto FV su terreno
Comune di Taranto (TA) - Fg. 273 Mapp. 2-11-13-14
TAV.E06_B - SCHEMA ELETTRICO UNIFILARE

SCALA

A termine di legge ci riserviamo la proprietà di questo disegno, con divieto di riprodurlo senza nostra autorizzazione scritta (L. 22/04/1941 n. 633)