
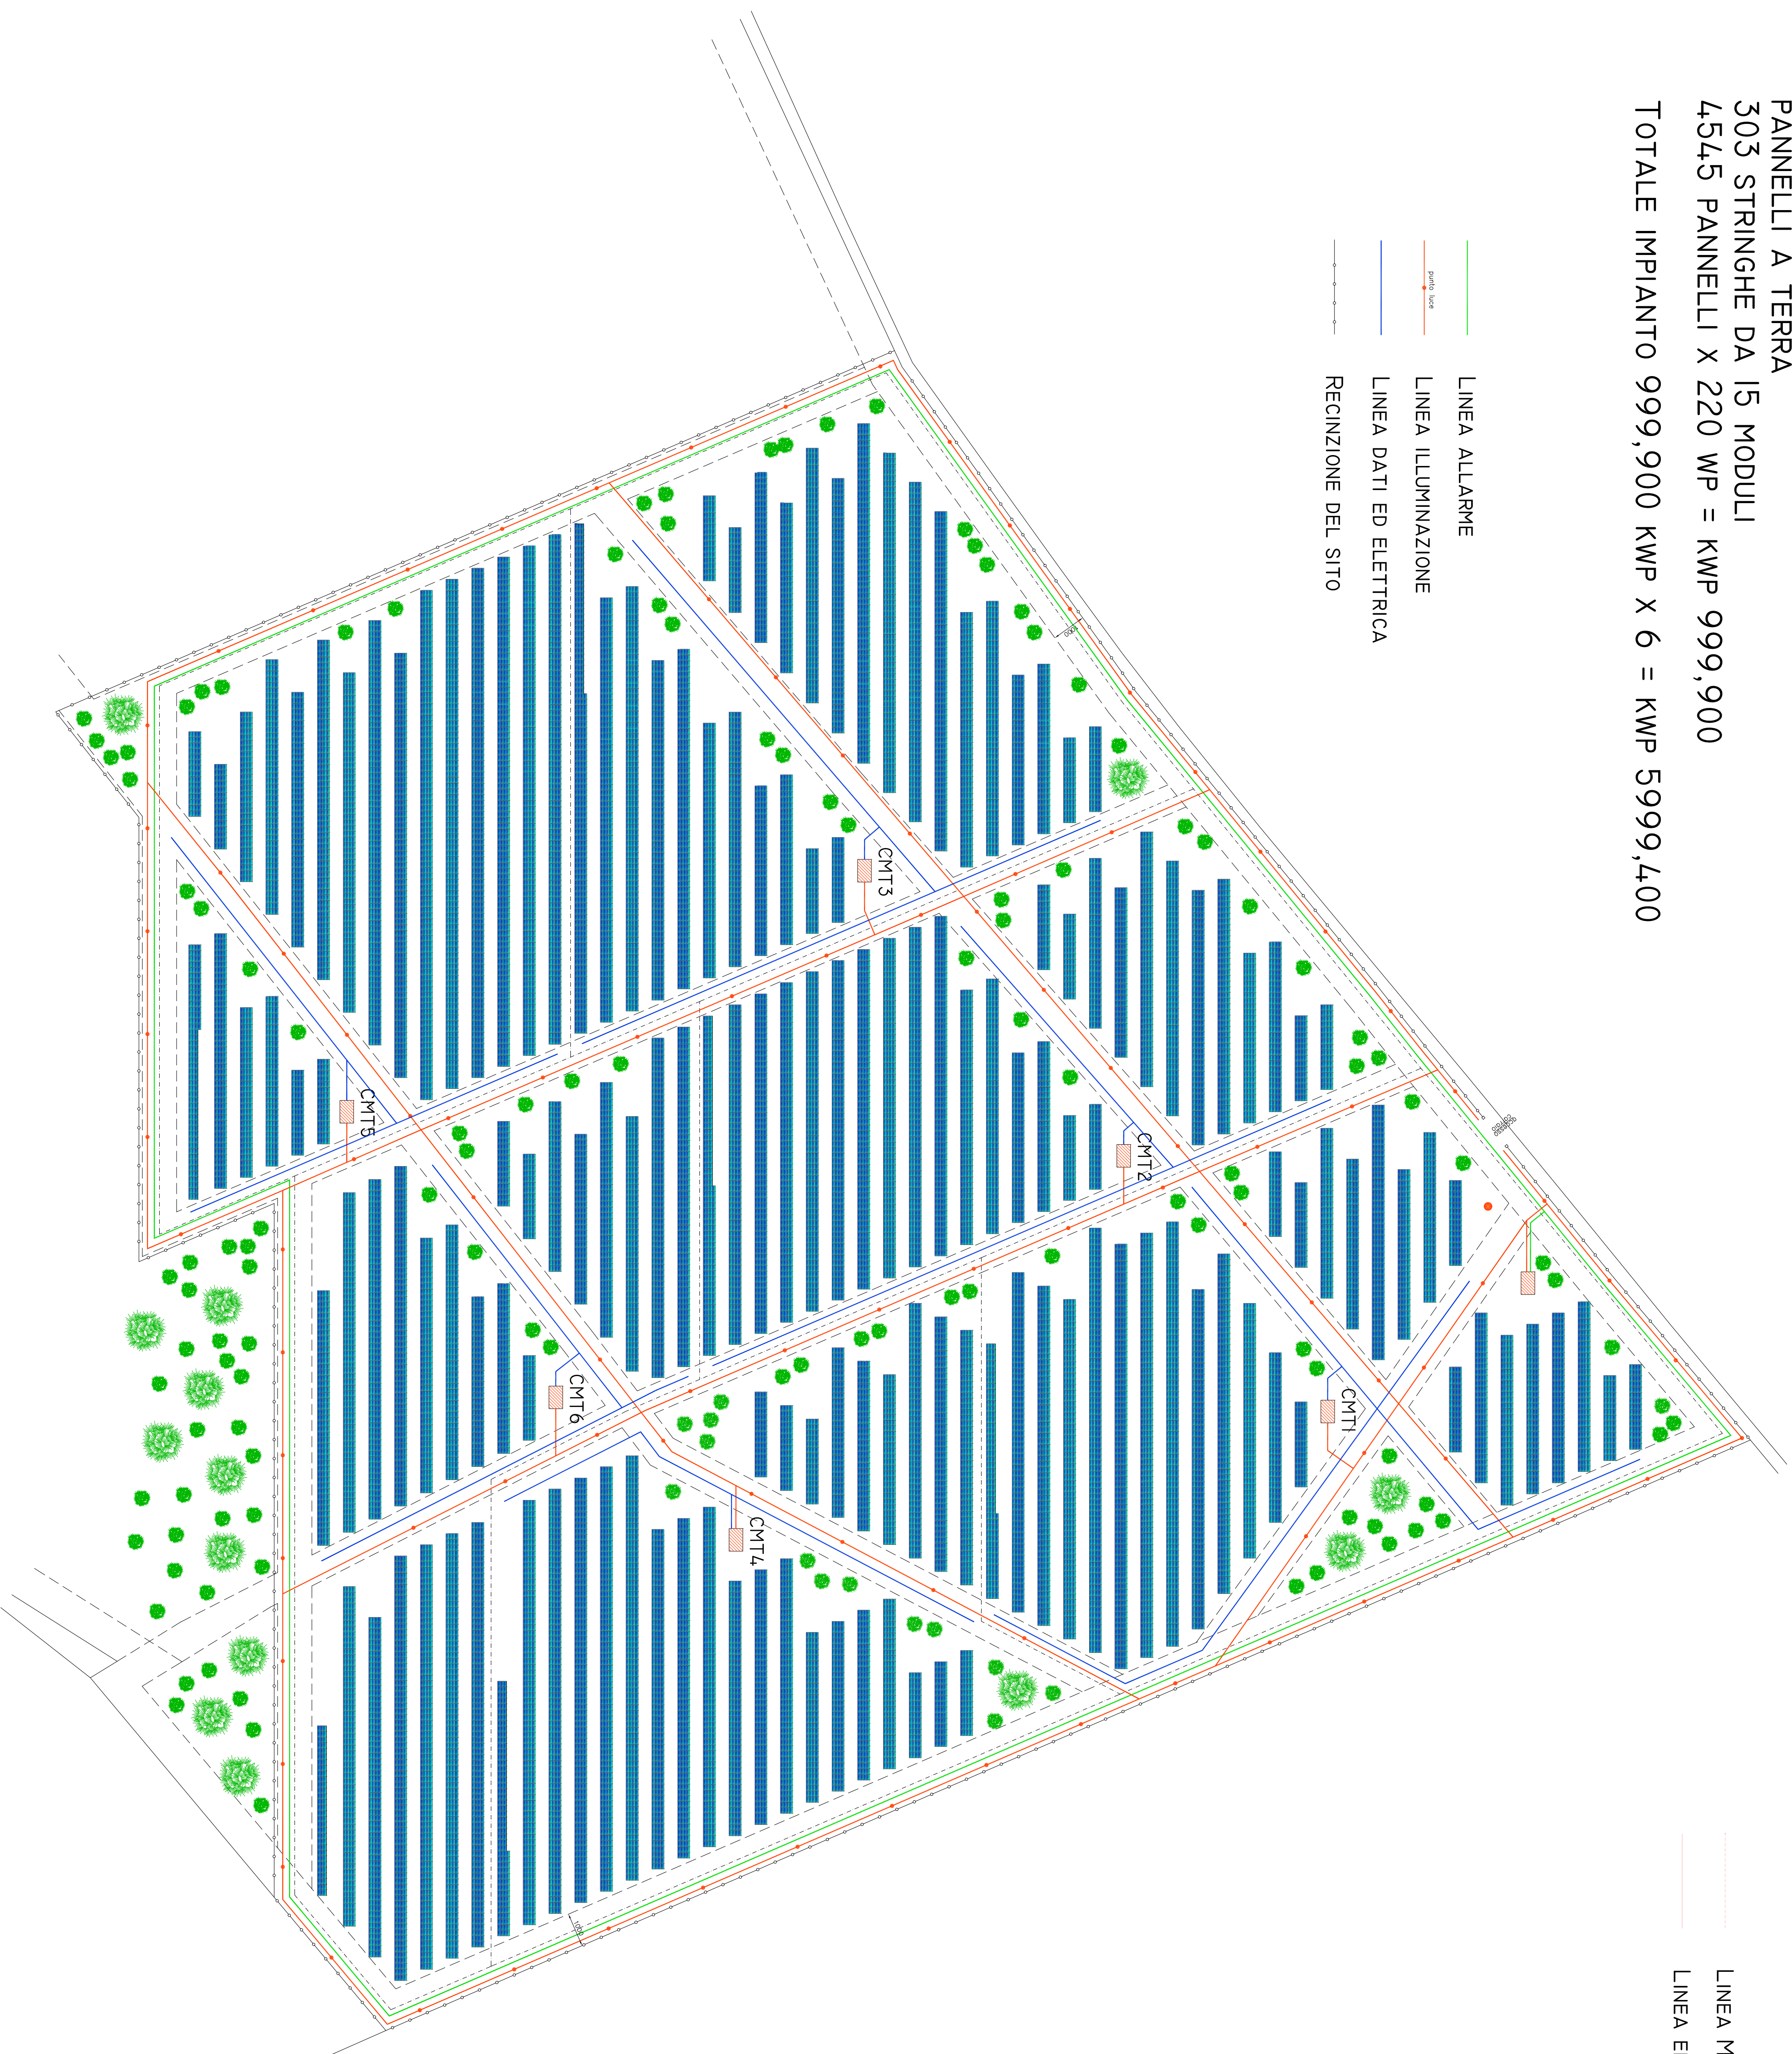


PANNELLI A TERRA

303 STRINGHE DA 15 MODULI


4545 PANNELLI X 220 WP = KWP 999,900

TOTALE IMPIANTO 999,900 KWP X 6 = KWP 5999,400

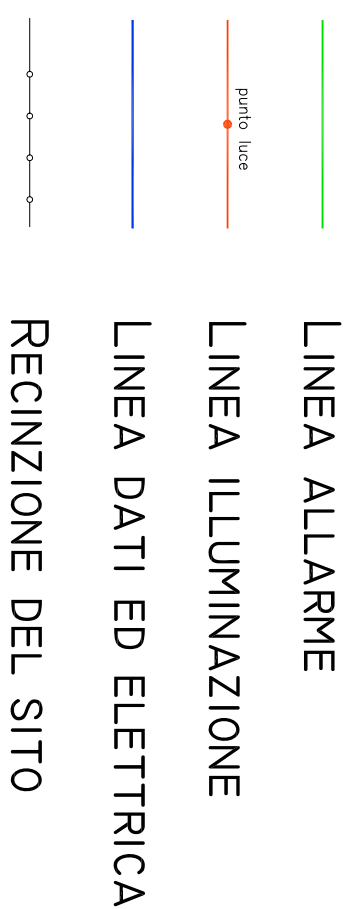


LINEA M.T.

LINEA ELETTRICA ESISTENTE

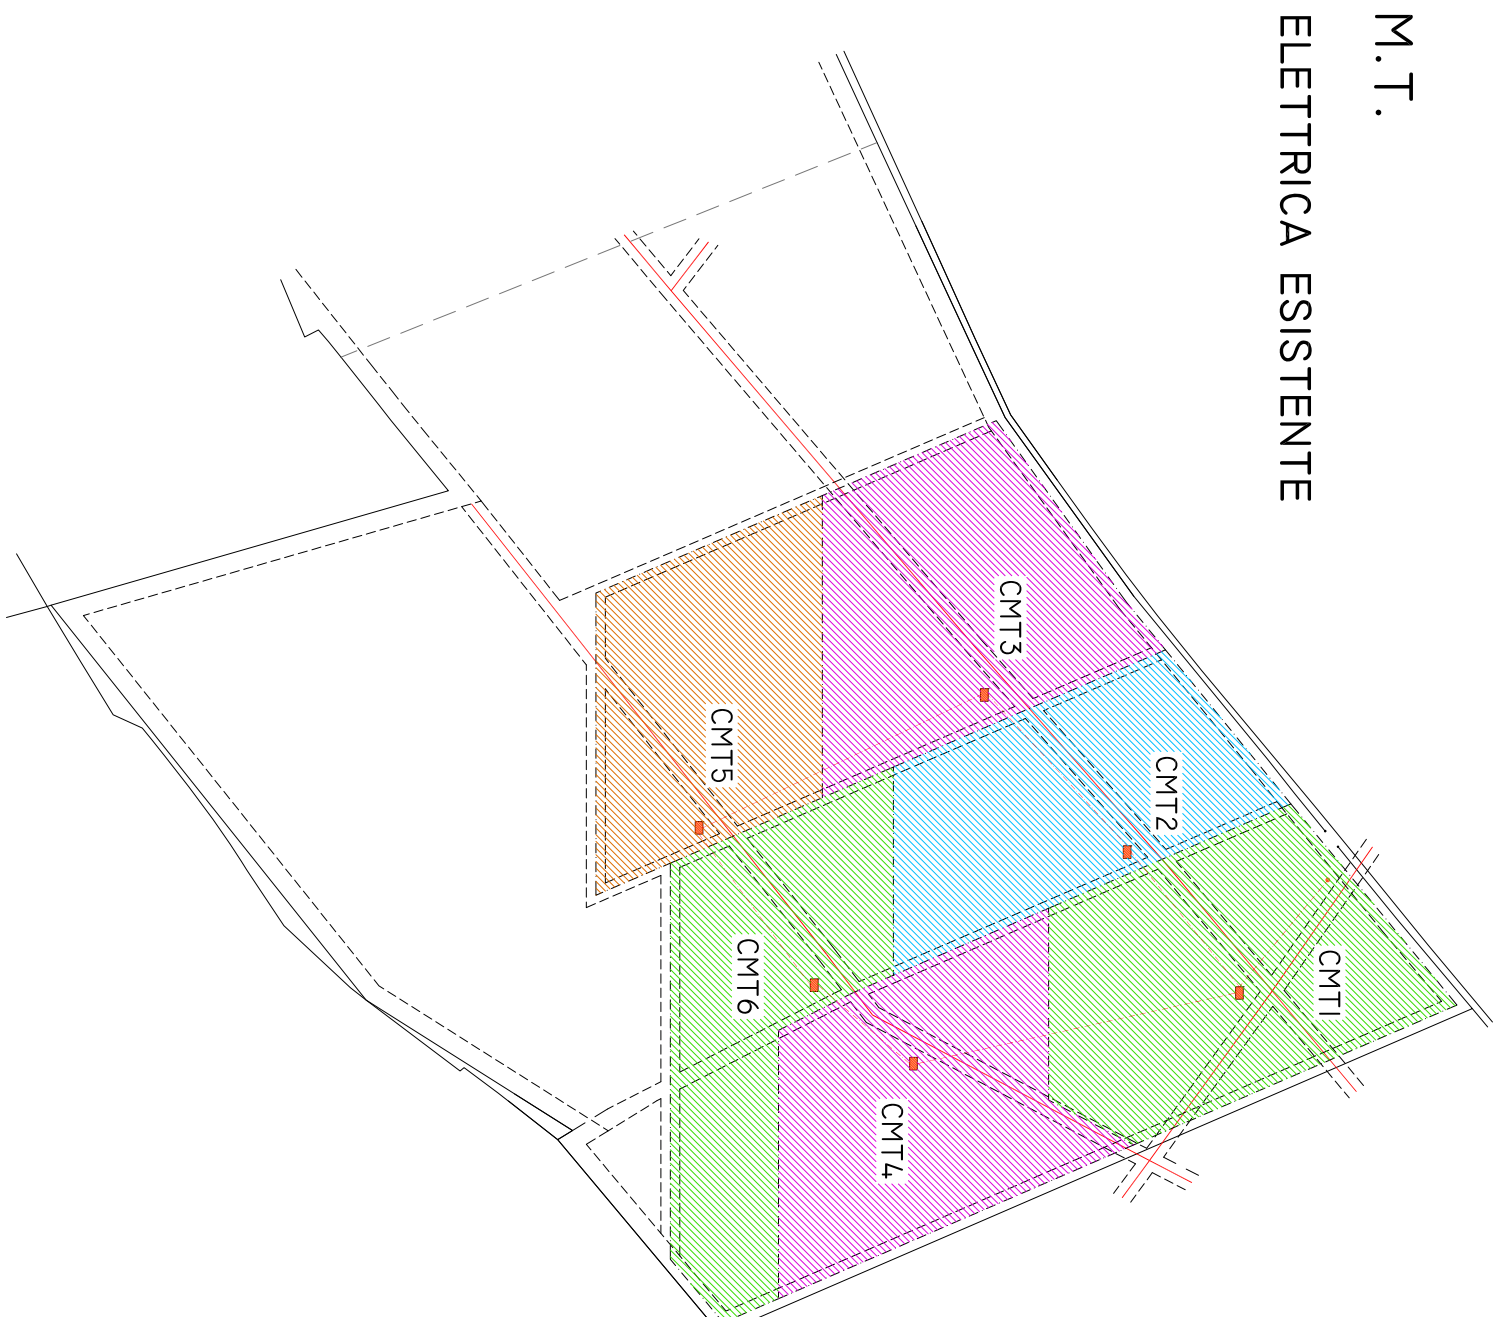

DISTRIBUZIONE DEGLI IMPIANTI

SCALA 1:4000

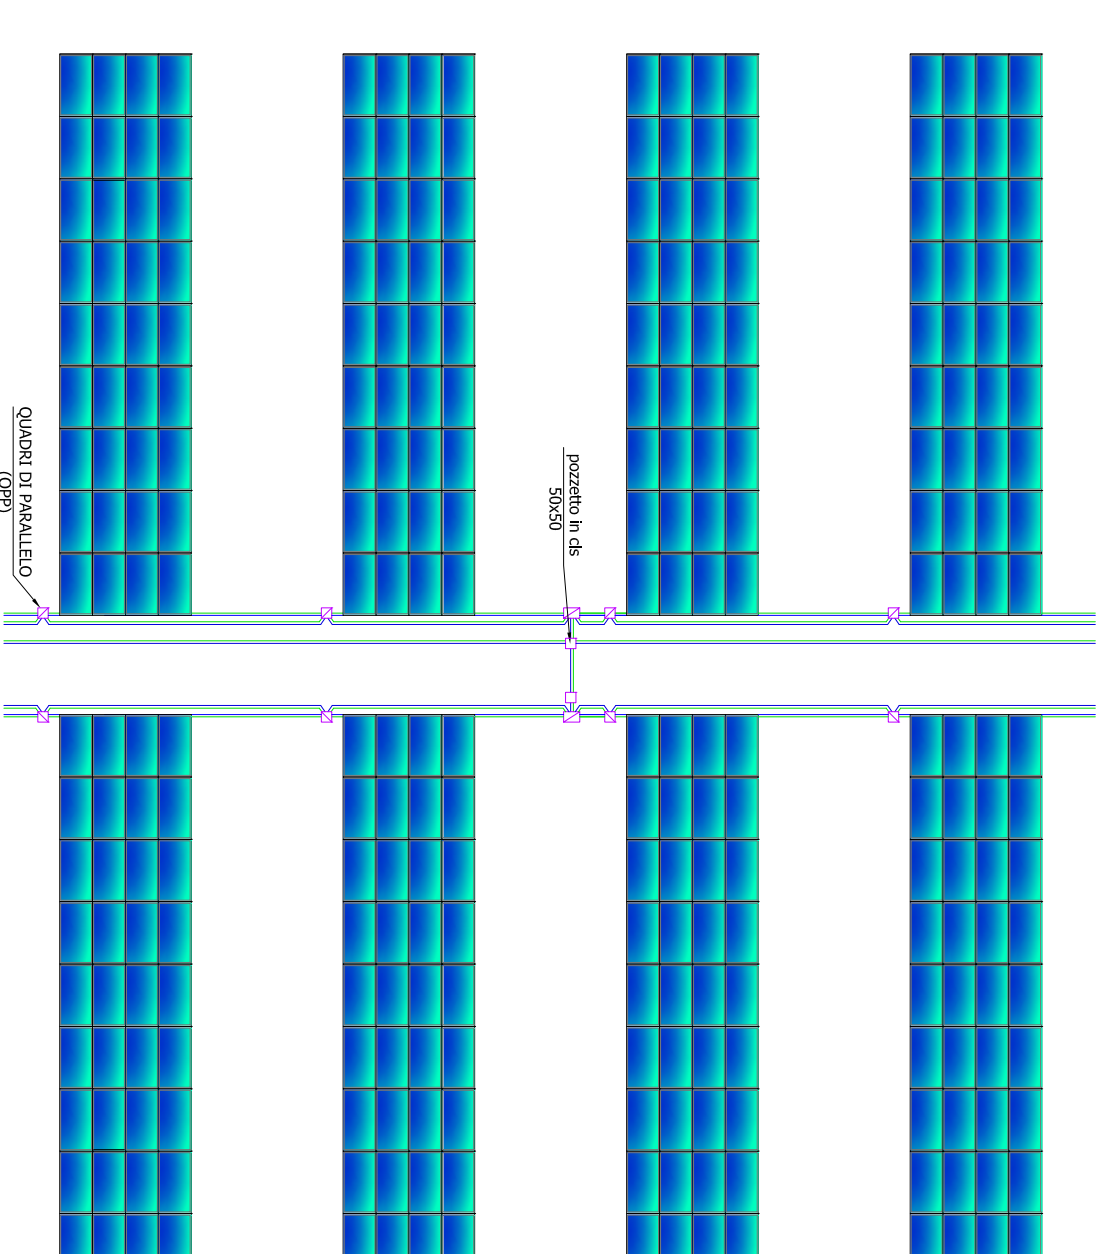

SCHEMA TIPO DI DISPOSIZIONE MODULI

[illegible]